ITÄÄN

ETELÄÄN

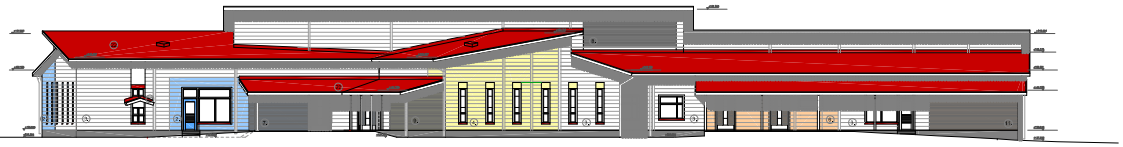

LÄNTEEN

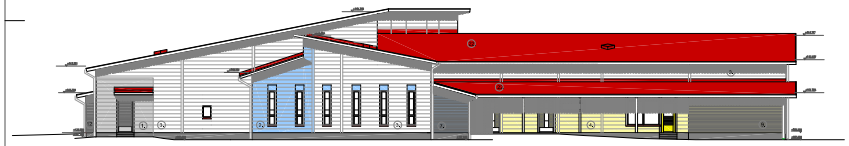

POHJOISEEN

JULKISIVUMATERIAALIT JA VÄRIT

1. HIRSISEINÄ, VAALEA HARMAA.
2. HIRSISEINÄ, SININEN.
3. HIRSISEINÄ, VALKOINEN.
4. HIRSISEINÄ, KELTAINEN.
5. HIRSISEINÄ, TUMMA OKRA.
6. HIRSISEINÄ, VAALEA OKRA.
7. HIRSIPANEELIRIMOTUS, SININEN.
8. HIRSIPANEELIRIMOTUS, VALKOINEN.
9. HIRSIPANEELIRIMOTUS, KELTAINEN.
10. HIRSIPANEELIRIMOTUS, TUMMA OKRA.
11. HIRSIPANEELIRIMOTUS, VAALEA OKRA.
12. HIRSIPANEELIRIMOTUS, VAALEA HARMAA.
12. SOKKELI, BETONI EI KÄSITTELYÄ
13. IKKUNAT, TEHDASMAAL. VALKOINEN.
14. OVET, TEHDASMAAL. OSASTON TUNNUSVÄRIIN.
15. OTSA- JA RÄYSTÄNALUSLAUDAT, VALKOISET.
16. PILARIT VALKOISET.
17. RÄYSTÄSKOURUT, KATON VÄRIIN.
17. RÄYSTÄSKOURUT, KATON VÄRIIN.
18. SYÖKSYTORVET, VALKOINEN.
19. VUORILAUDAT VALKOISET.
20. IKKUNOIDEN VESIPELLIT, KATON VÄRIIN.
21. SOKKELI, BETONI, EI KÄSITTELYÄ
22. HUOPAKATE, PUNAINEN

TARKEMPI VÄRITYSSUUNNITELMA ERILLISENÄ LIITTEENÄ.

KATTOVARUSTEET JA KATON TURVALAITTEET MÄÄRÄYSTENMUKAISET.
SUOJITUS LVI-SUUNNITELMIEN VALMISTUTTUA.

Kuva/Kuti: 418/Ruoveet	Kortti/Ko: 1:77/ Pulteikangas	Tontti/K.o: 4	Rakennuksen sijaintiosoite:
Rakennuspaikka: Uusiorakennus			Piirustus: Pääpiirustus
Rakennuksen nimi ja osoite: Ruoveden päiväkoti Hallitie 34600 Ruovesi			Piirustuksen sisältö: Julkisivut
SUUNNITTELIJA: PPO Oy		PVM: 21.09.2019	Suunnittelijat: ARK
			Mittakaava: 1:100
			Koko: ARK