SOINTULANTIE
Rakennepoikkileikkaus 1:50
A-A
pl 83

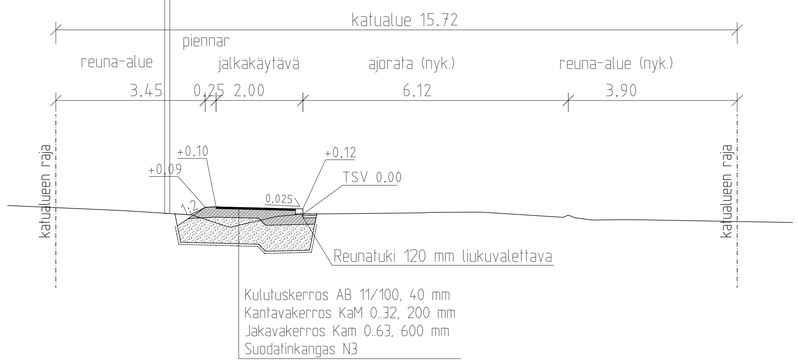

SOINTULANTIE
Rakennepoikkileikkaus 1:50
B-B
pl 331

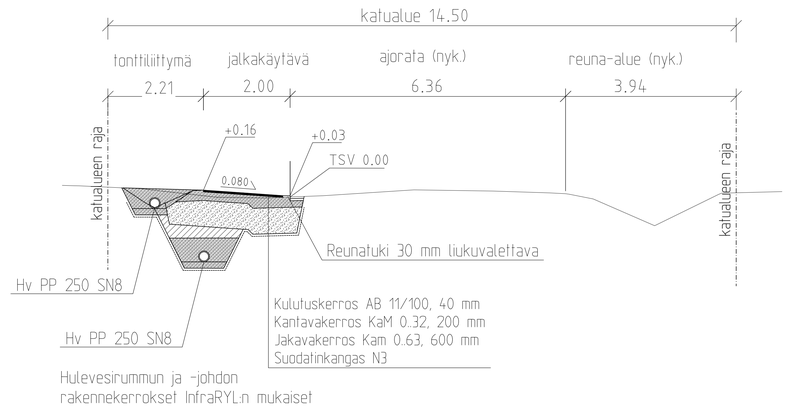

SOINTULANTIE
Rakennepoikkileikkaus 1:50
C-C
pl 714

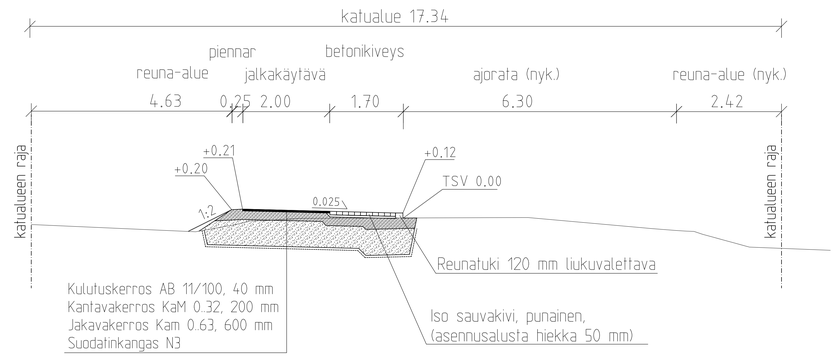

Sointulantie mittalinja

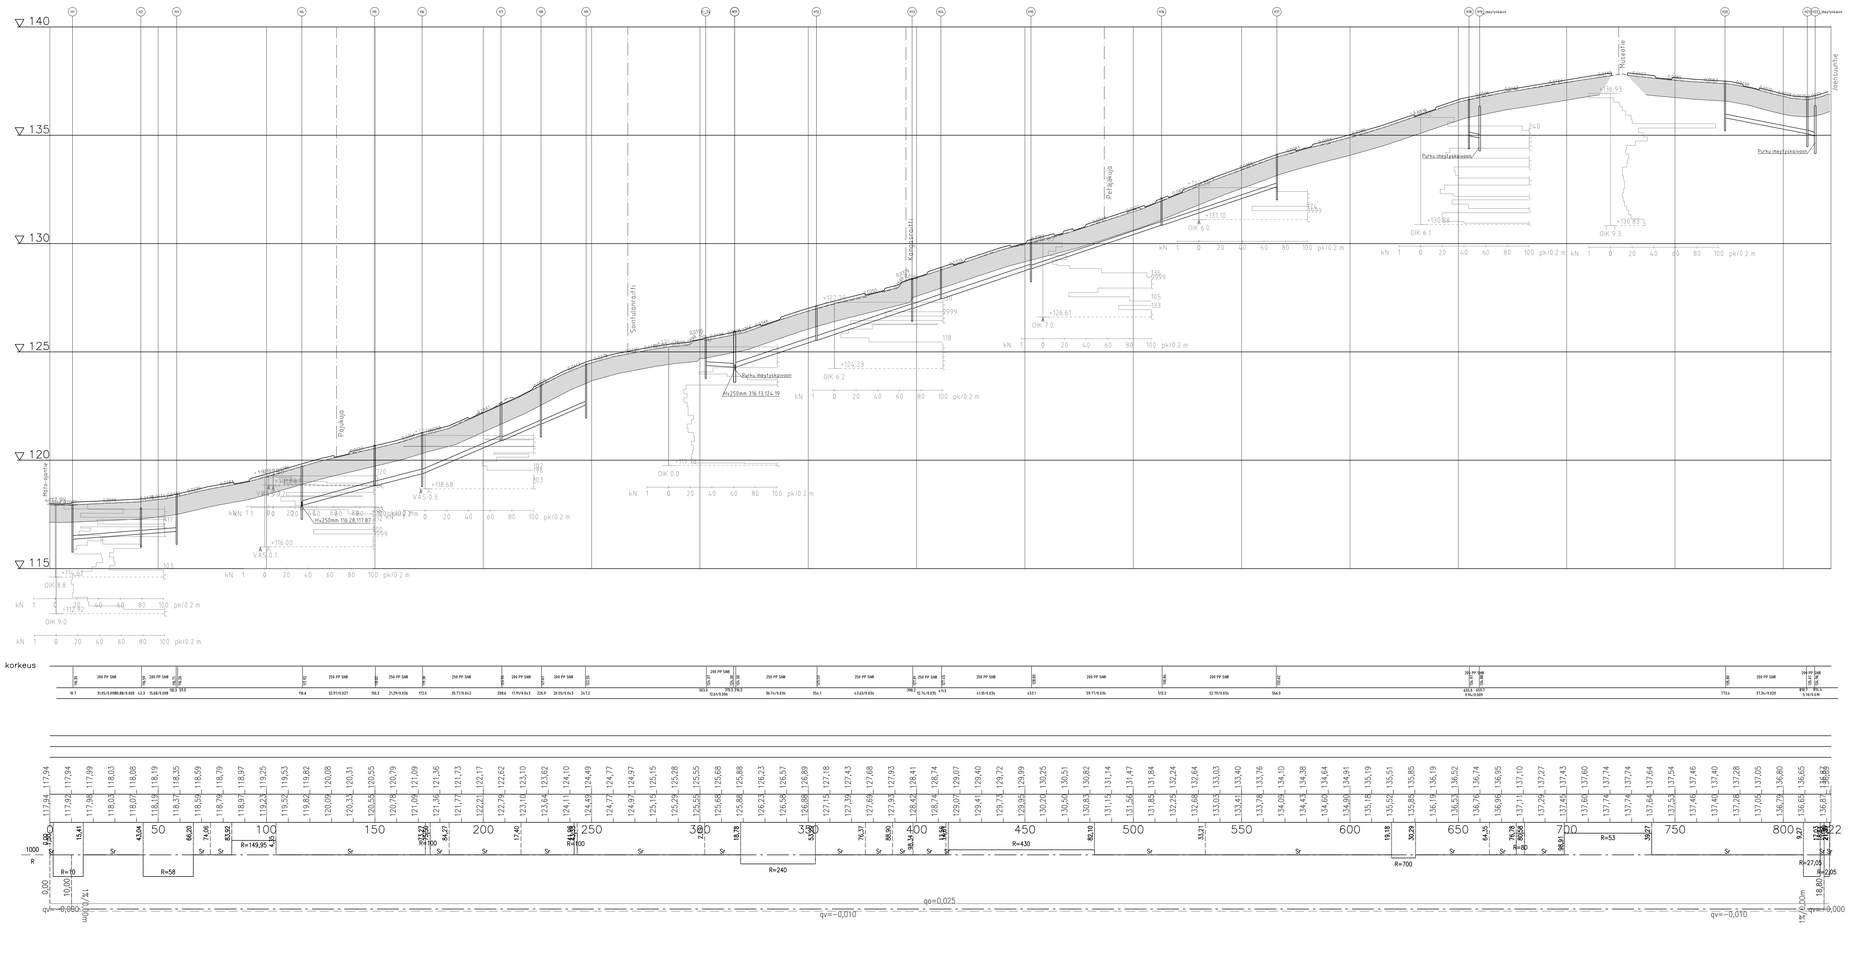

KORKEUSJÄRJESTELMÄ N 2000
KOORDINAATTIJÄRJESTELMÄ GK24

Rakennuskohde RUOVEDEN KUNTA SOINTULANTIEN KEVYENLIIKENTEENVÄYLÄ RUOVESI	Piirustuksen sisältö PITUUSLEIKKAUS RAKENNEPOIKKILEIKKAUS Suunnittelualue, työnumero ja piirustuksen numero Tiedosto
FCG Suunnittelu ja tekniikka Oy Microkatu 1, PL 1199, 70211 Kuopio Puh. 0104090 www.fcg.fi	Mittakaavat 1:1000/1:100 1:50 Muutos
Päiväys 22.8.2019 Pääsuunn. Hyv.	Suunn./Piirt. I.TÖLLI Tarkastaja Yhteyshenkilö J. HYYPIÄ