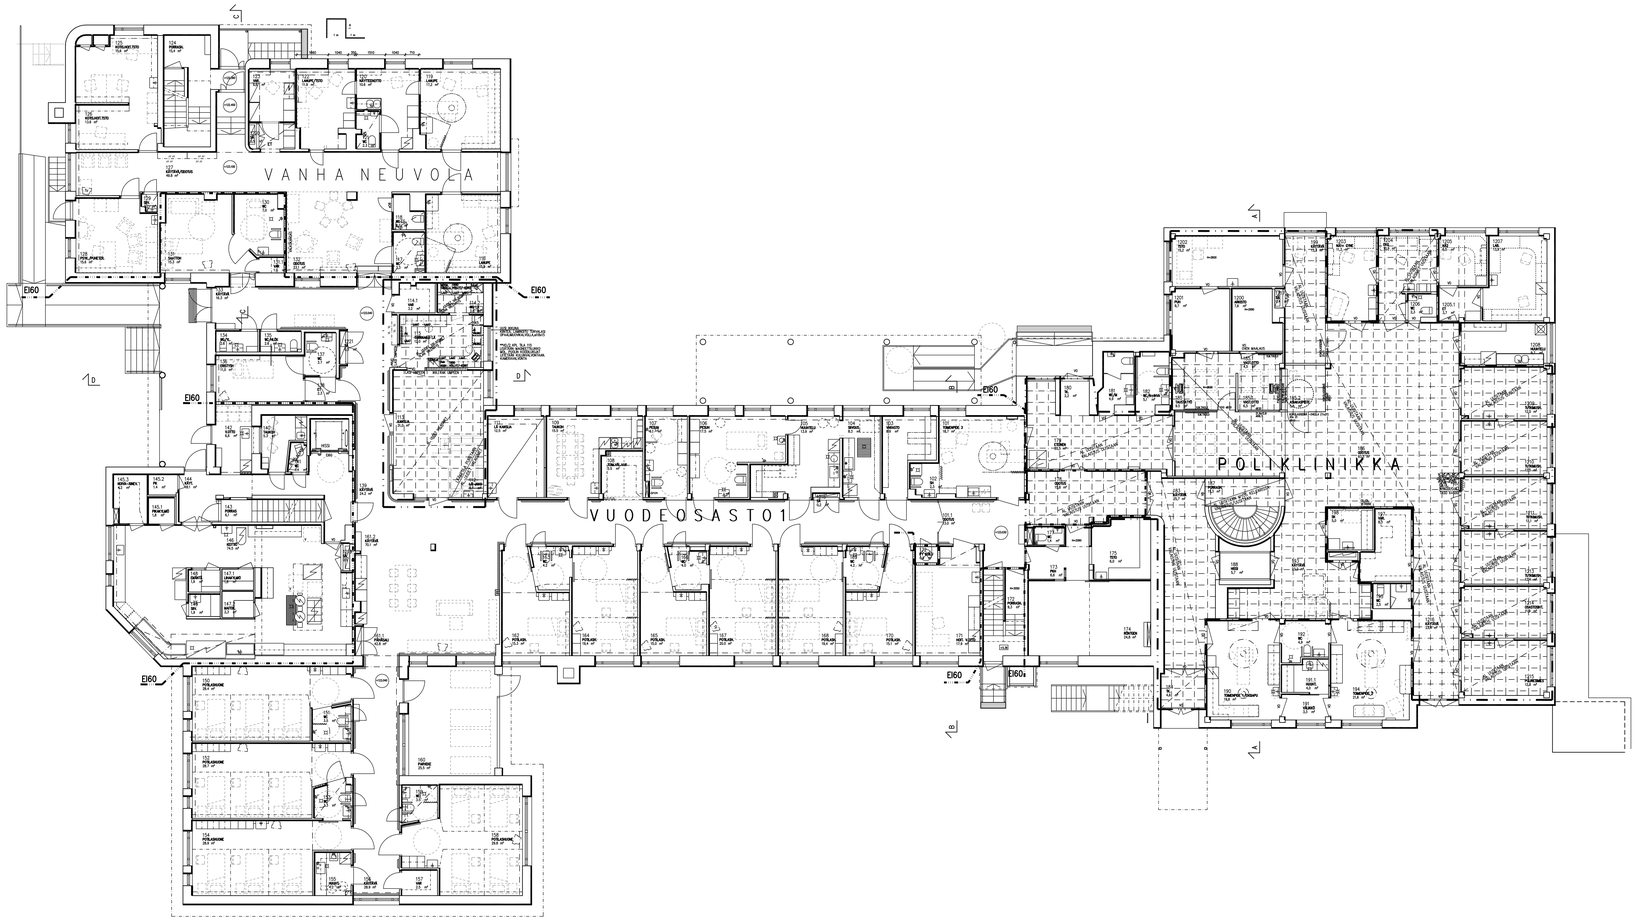

RAKENNUKSESSA ON KONEELLINEN ILMANVAIHTO ERIKOISSUUNNITELMAN MUKAAN.

URAKKA-ALUE

K.osa/Ryhti	Kortteli/Tila	Tontti/R n:o	Viranomaisten erikoismerkintöjä
RITONIEMI	45		
Rakennushankkeen			Piirustuslaji / Julkis. n:o
PERUSKORJAUS			PÄÄPIIRUSTUS 2
Rakennuskohteen nimi ja osoite			Piirustuksen sisältö / Mittakaava
RUOVEDEN KUNTA			POHJAPIIRUSTUS 1:100
TERVEYSKESKUS			1. KERROS
RUOVEDENTIE 56, 34600 RUOVESI			

SUUNNITTELUTALO
PPC Oy
Hämeentie 27, PL 36
34601 Virrat
Puh. 03-475 3800
etunimi.sukunimi@suunnittelutalo.com

pvm. 06.03.2020
Suunt. Pekka Pyyhtiä
RA, ARK1319

Suunnitteluala: ARK
Työn n:o

Muutos