

ASEMAKAAVAMERKINNÄT JA -MÄÄRÄYKSET:

AO

Erillispientalojen korttelialue.

AO/s

Erillispientalojen korttelialue, jolla ympäristö säilytetään.

LT

Yleisen tien alue.

MU

Maa- ja metsätalousalue, jolla on erityistä ulkoilun ohjaamistarvetta.

MY

Maa- ja metsätalousalue, jolla on erityisiä ympäristöarvoja.

W

Vesialue.

3 m kaava-alueen rajan ulkopuolella oleva viiva.

—

Korttelin, korttelinosan ja alueen raja.

- - -

Osa-alueen raja.

- - -

Ohjeellinen alueen tai osa-alueen raja.

—

Ohjeellinen tontin/rakennuspaikan raja.

1

Korttelin numero.

2

Tontin numero.

I

Roomalainen numero osoittaa rakennusten, rakennuksen tai sen osan suurimman sallitun kerrosluvun.

1/2

Murtoluku roomalaisen numeron edessä osoittaa, kuinka suuren osan rakennuksen suurimman kerroksen alasta saa kellarikerroksessa käyttää kerrosalaan luettavaksi tilaksi.

e=0.15

Tehokkuusluku eli kerrosalan suhde tontin/rakennuspaikan pinta-alaan.

■

Rakennusala.

s

Luonnontilaisena säilytettävä tontin osa.

sk

Säilytettävä kallio. Alueelle voidaan sijoittaa laavu, nuotiopaikka tai muu vastaava ulkoiluun ja retkeilyyn liittyvä rakennelma.

lv

Vesialueen osa, jolle voidaan sijoittaa venelaitureita.

yl


Ohjeellinen alueenosa, jolle voidaan sijoittaa yleiseen käyttöön tarkoitettuja toimintoja, kuten esimerkiksi jäätteenkeräyspiste tai matonpesupaikka.

○ ○ ○ ○ ○

Ulkoilureitti.

—

Ajoyhteys.

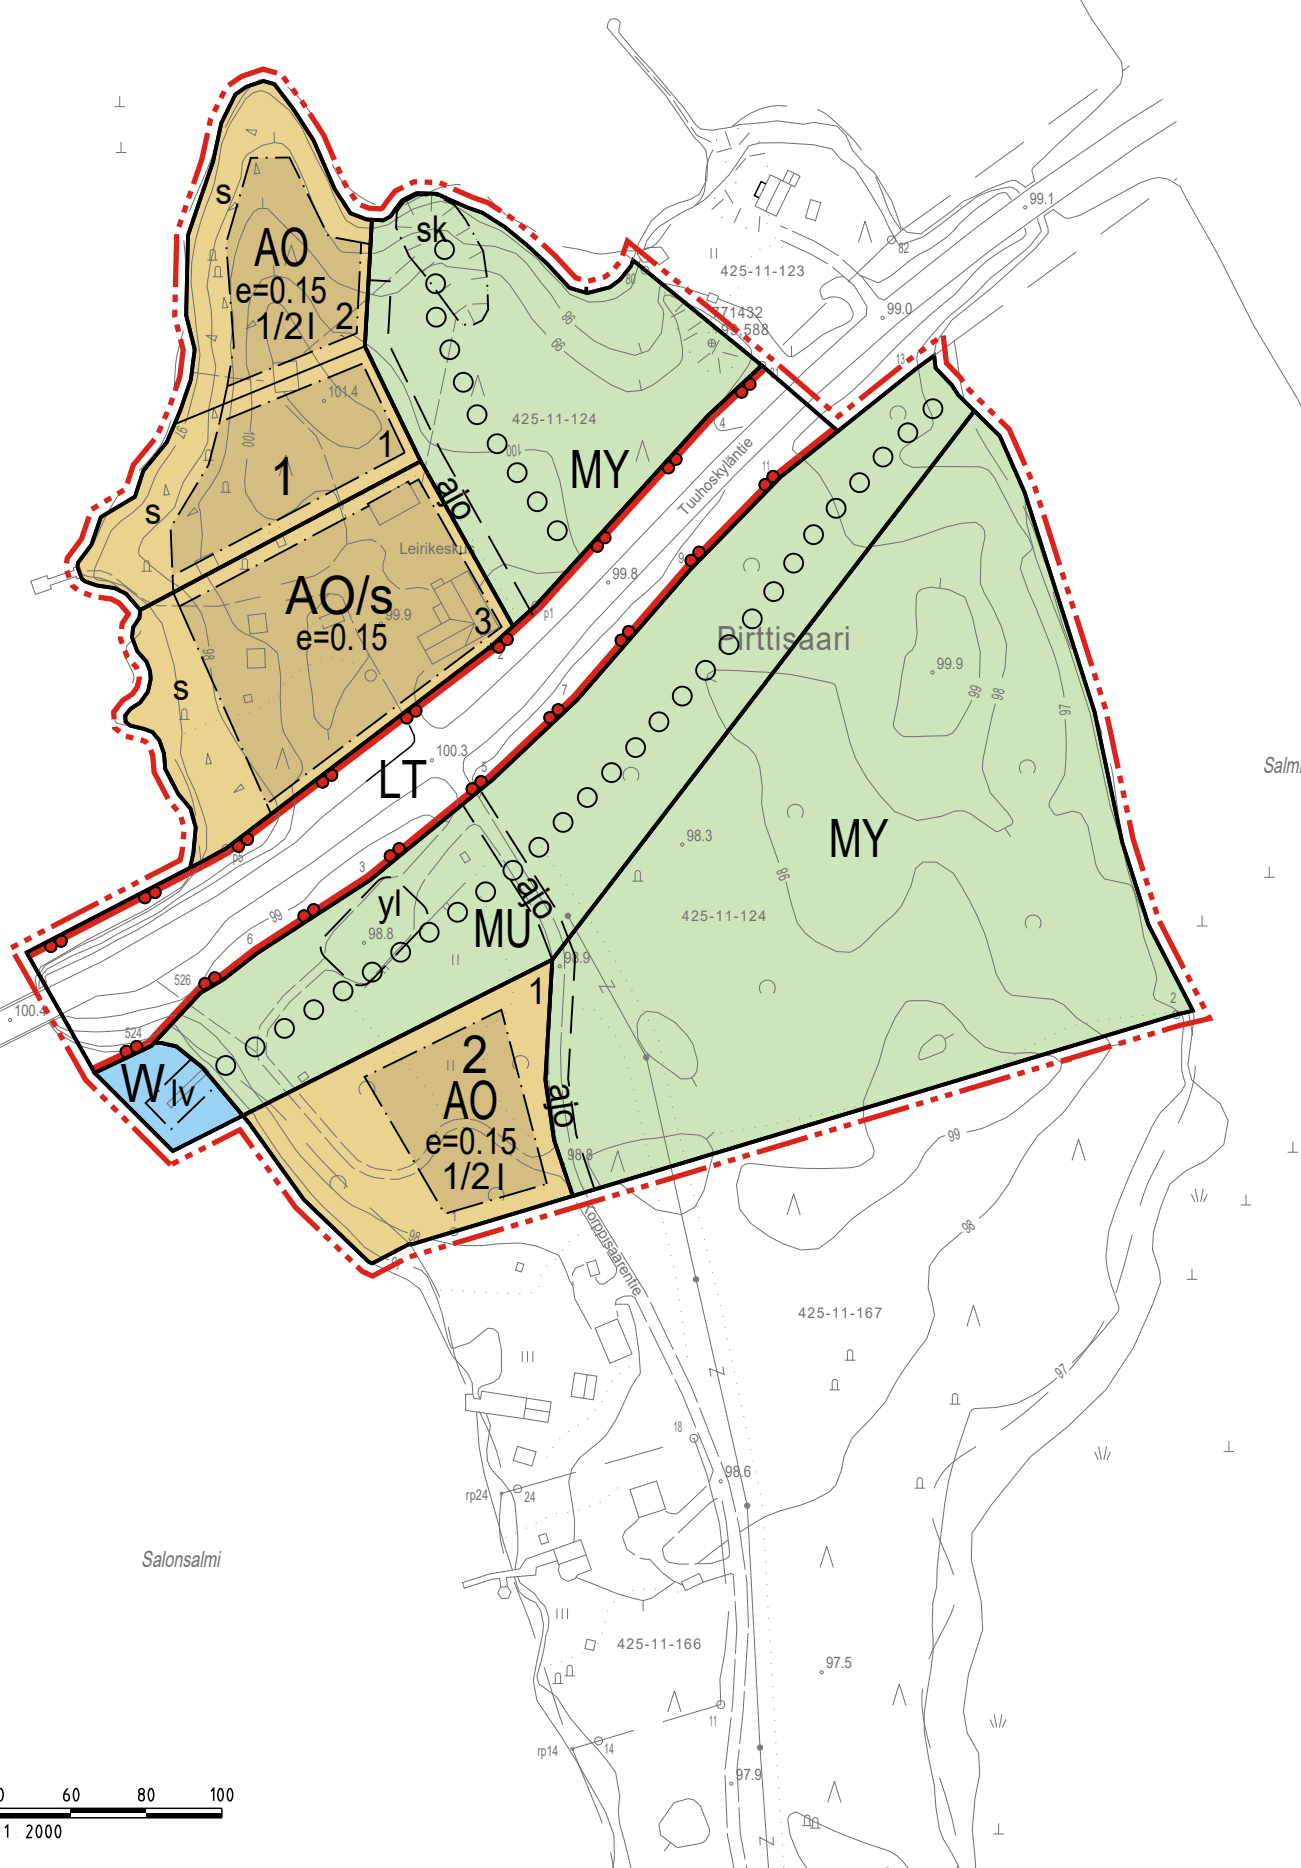

Asemakaava koskee Ruoveden kunnan omistuksessa olevan Tuuhosen leirikeskuksen kiinteistöä 702-425-11-124. Asemakaavalla muodostuu korttelit 1 ja 2 sekä maa-, metsätalous-, tie- ja vesialuetta.

RUOVEDEN KUNTA

**TUUHOSEN ASEMAKAAVA
LUONNOS**

Mittakaava
1:2000

Päiväys
8.10.2020

Vireilletulo KH 29.10.2018 §141

Nähtävillä MRA 30§ XX.XX.-XX.XX.XXXX

Nähtävillä MRA 27§ ___.-___.20__

Kunnanvaltuusto ___..20__ § __

Suunnittelija

RAMBOLL

Ramboll Finland oy
Pakkahuoneenaukio 2
33101 Tampere
www.ramboll.fi

Minna Lehtonen
Kaavan laatija (YKS 575)

Mikko Peltonen
Suunnittelija