

MAAKUNTAUUDISTUS
&
RUOVEDEN SOTE-KESKUS

KIINTEISTÖKEHITYSEHDOTUS 2021-24

Esitys valtuuston keskustelutunnille 22.2.2021

Harri Apell


VIIMEISIMMÄT PERUSKORJAUSTYÖT




- Osasto 1 v.2006
- Osasto 2, Toivola v. 2006
- Poliklinikka toimenpidehuoneet v. 2012
- Osasto 2, Tynelä v. 2014
- Hammashoitola 2017
- Poliklinikan peruskunnostus 2020
- Os. 1 tilamuutokset 2021





RAKENNUSHANKKEEN VAIHEET

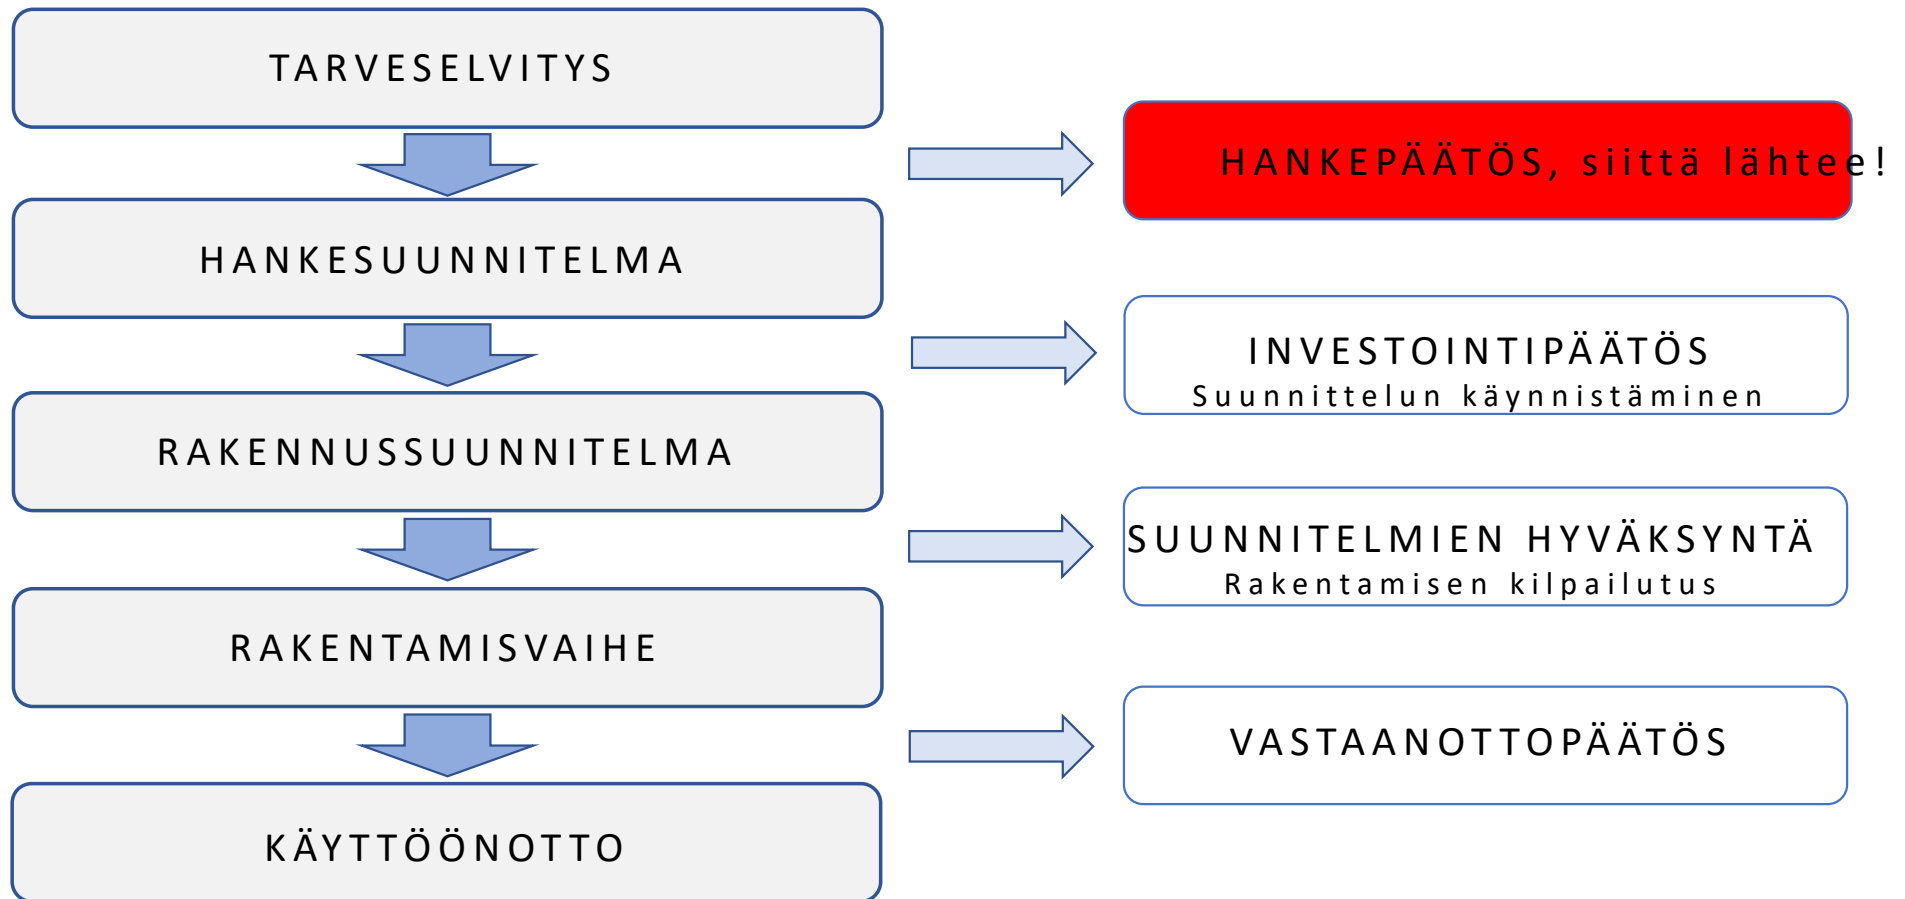

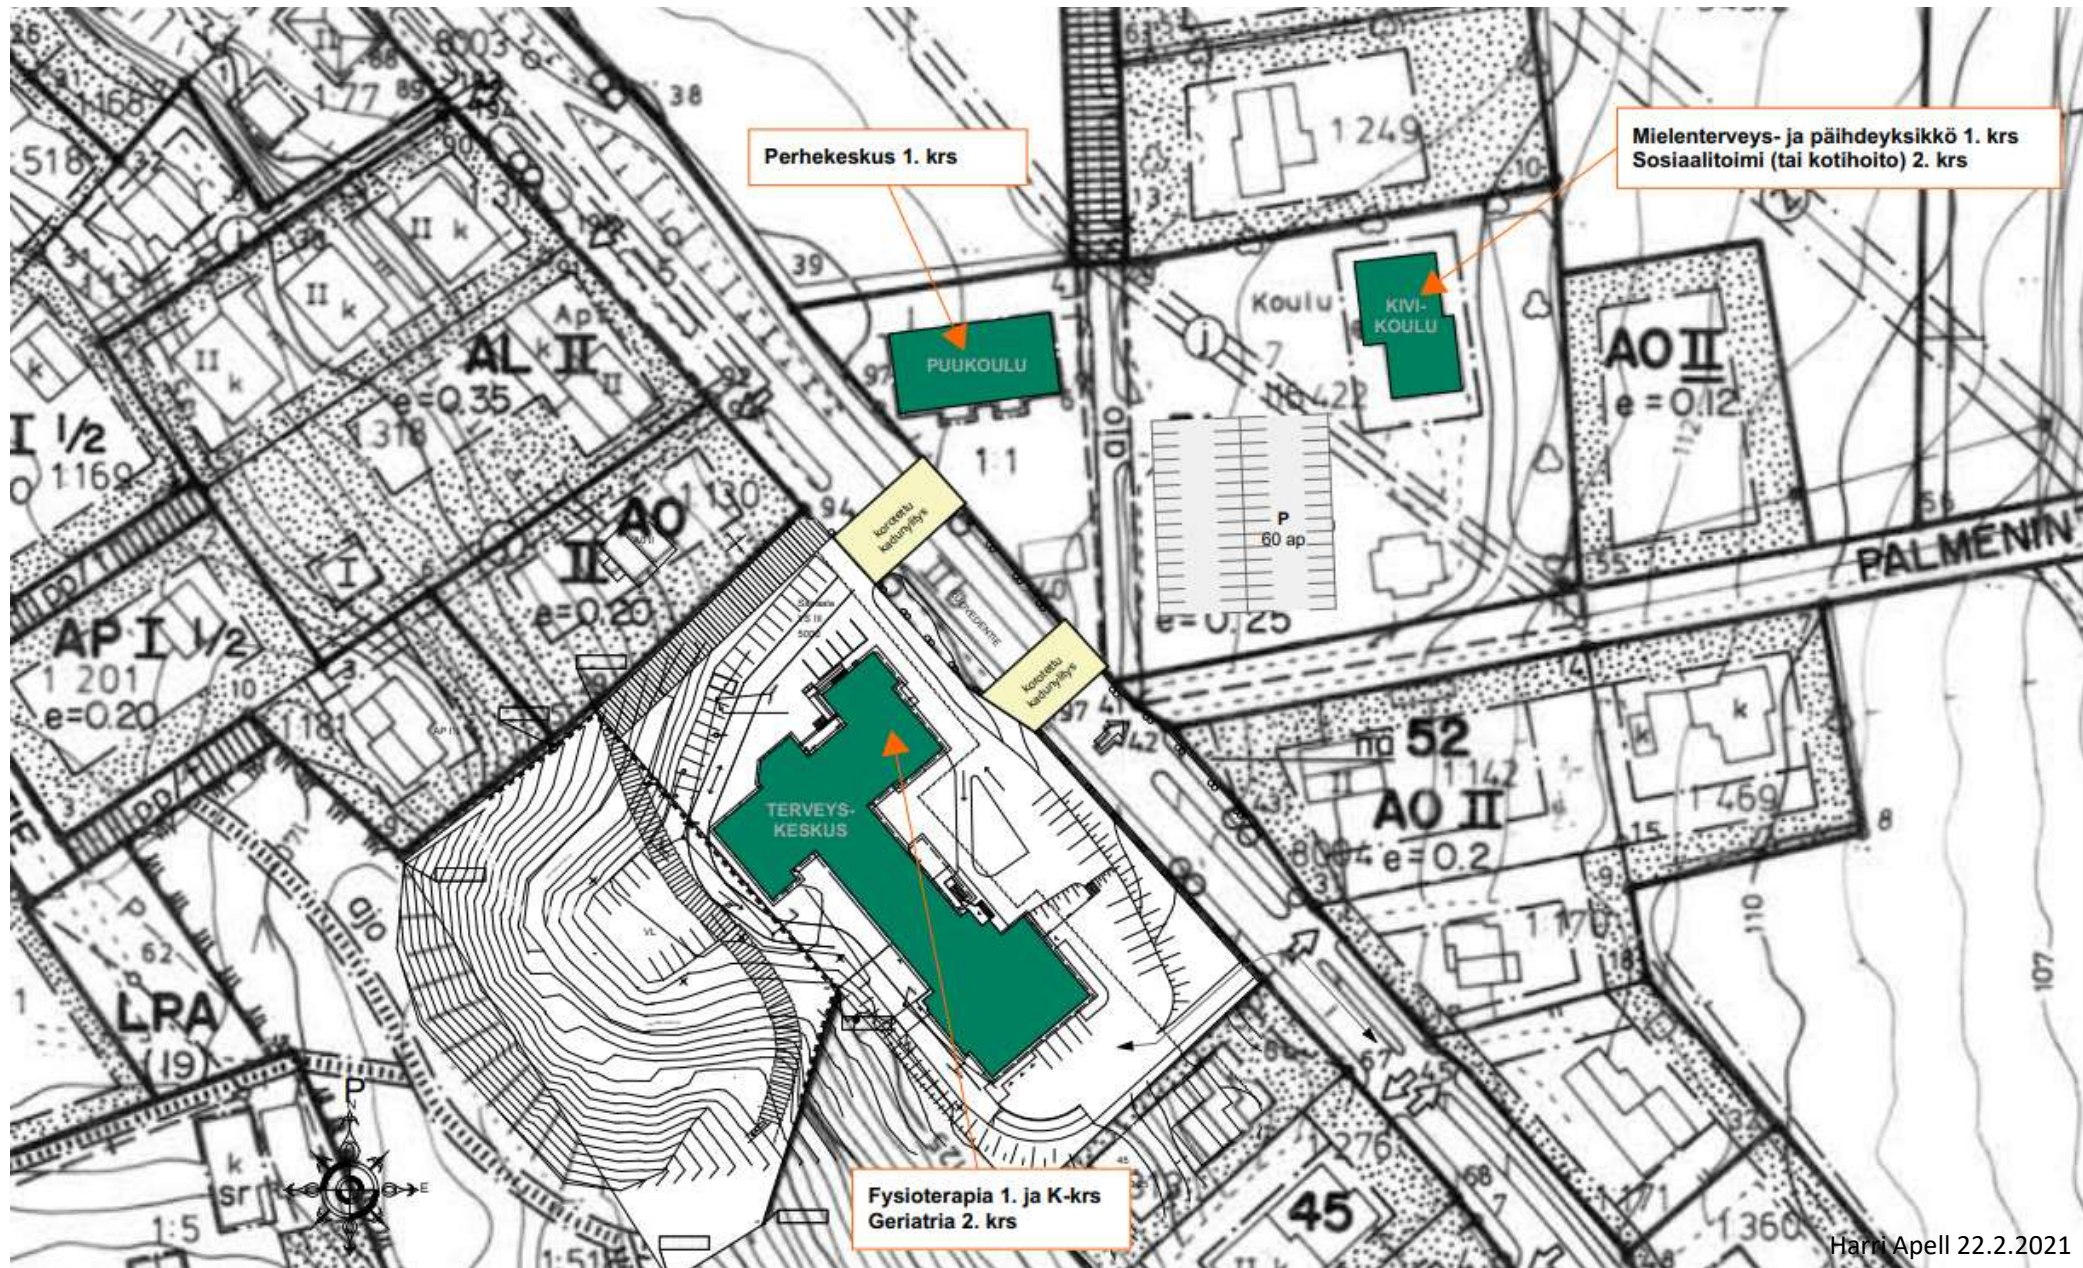


TERVEYSKESKUS K. KRS Fysioterapia

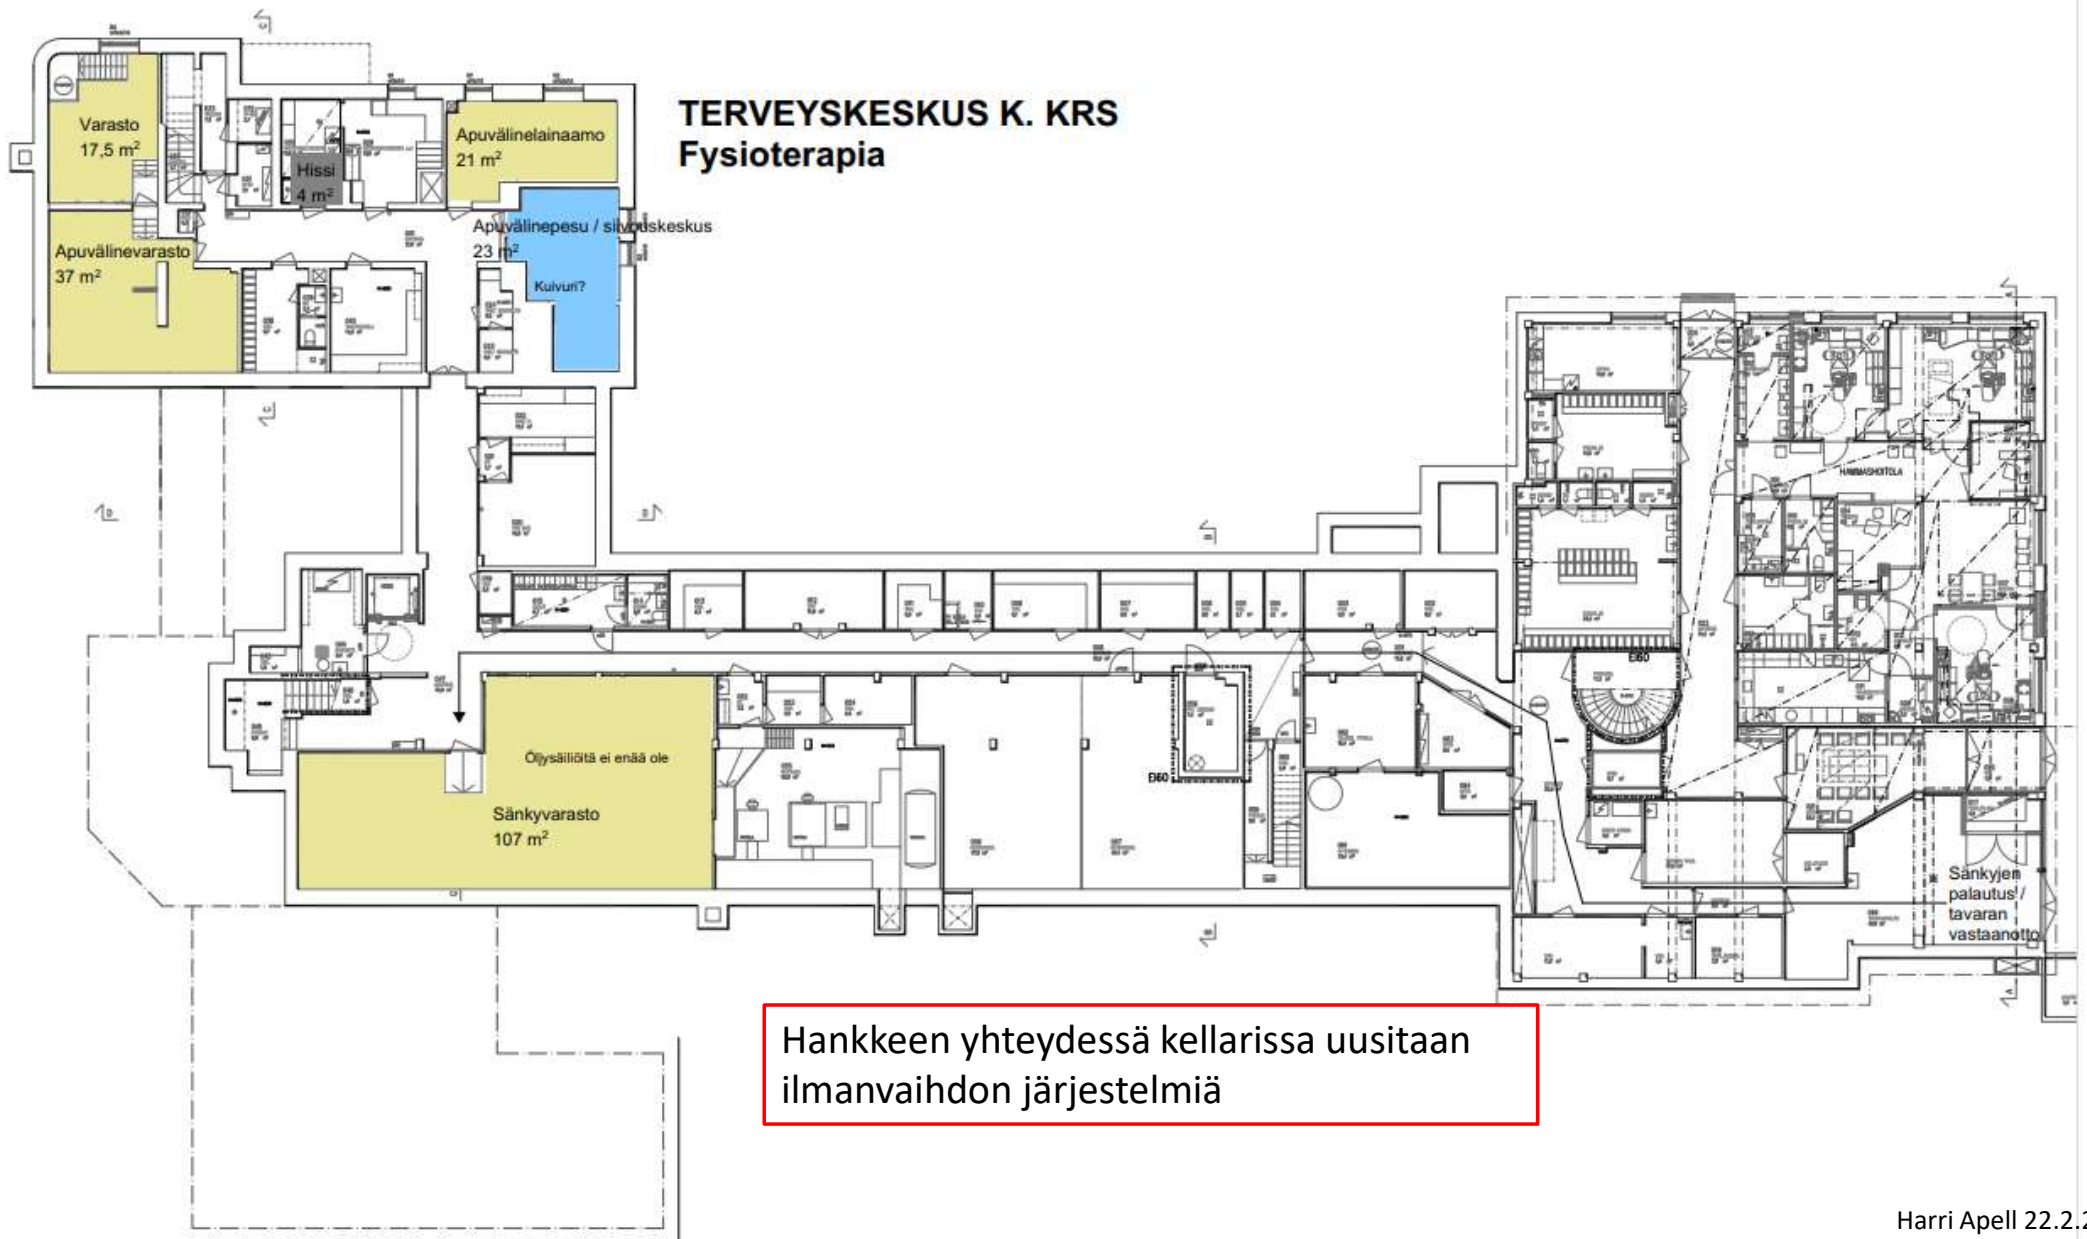

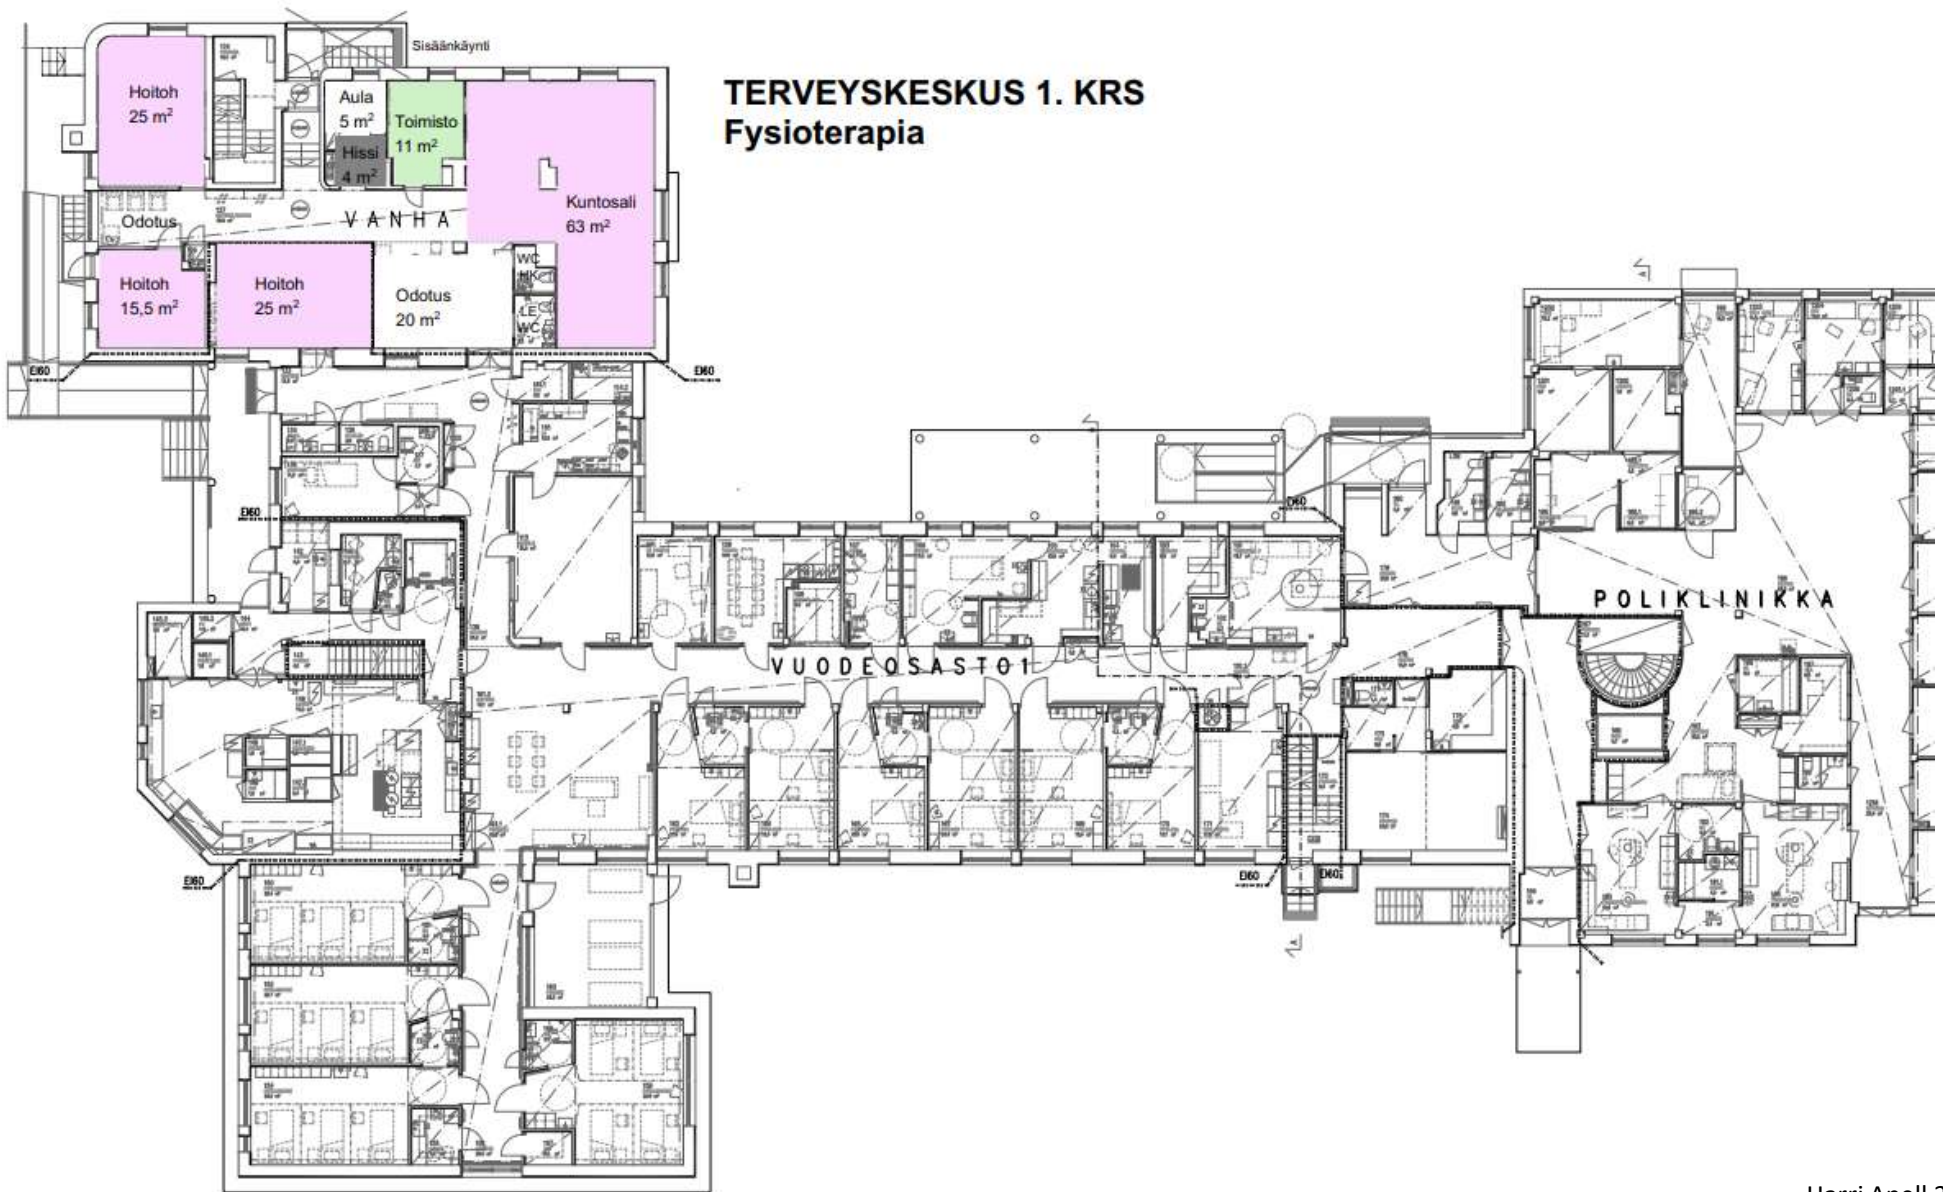


TERVEYSKESKUS 1. KRS
Fysioterapia


Fysioterapia

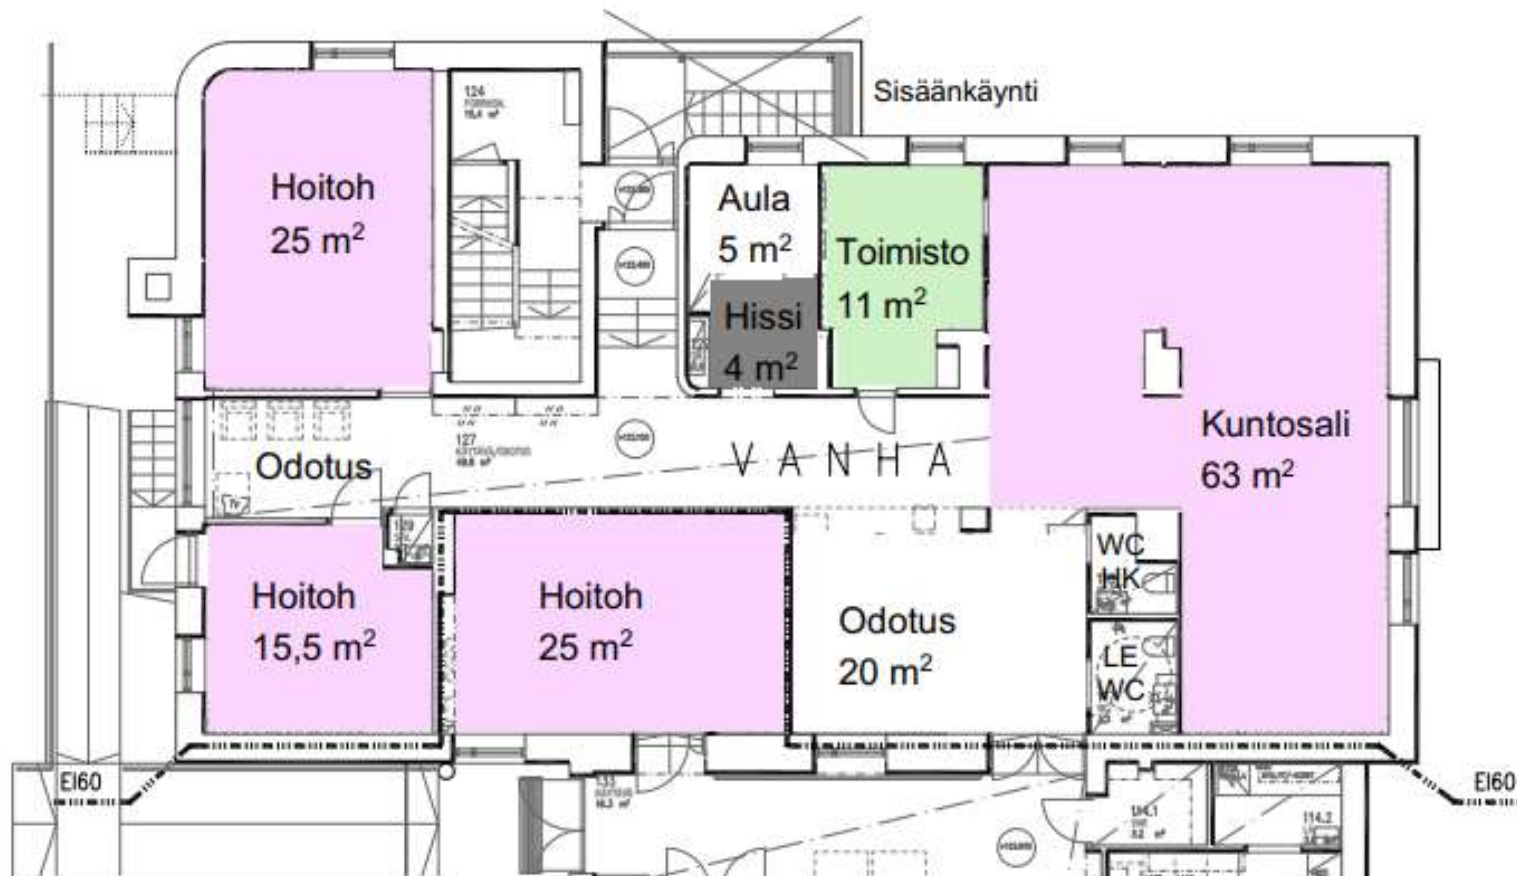

TERVEYSKESKUS 2. KRS Geriatra

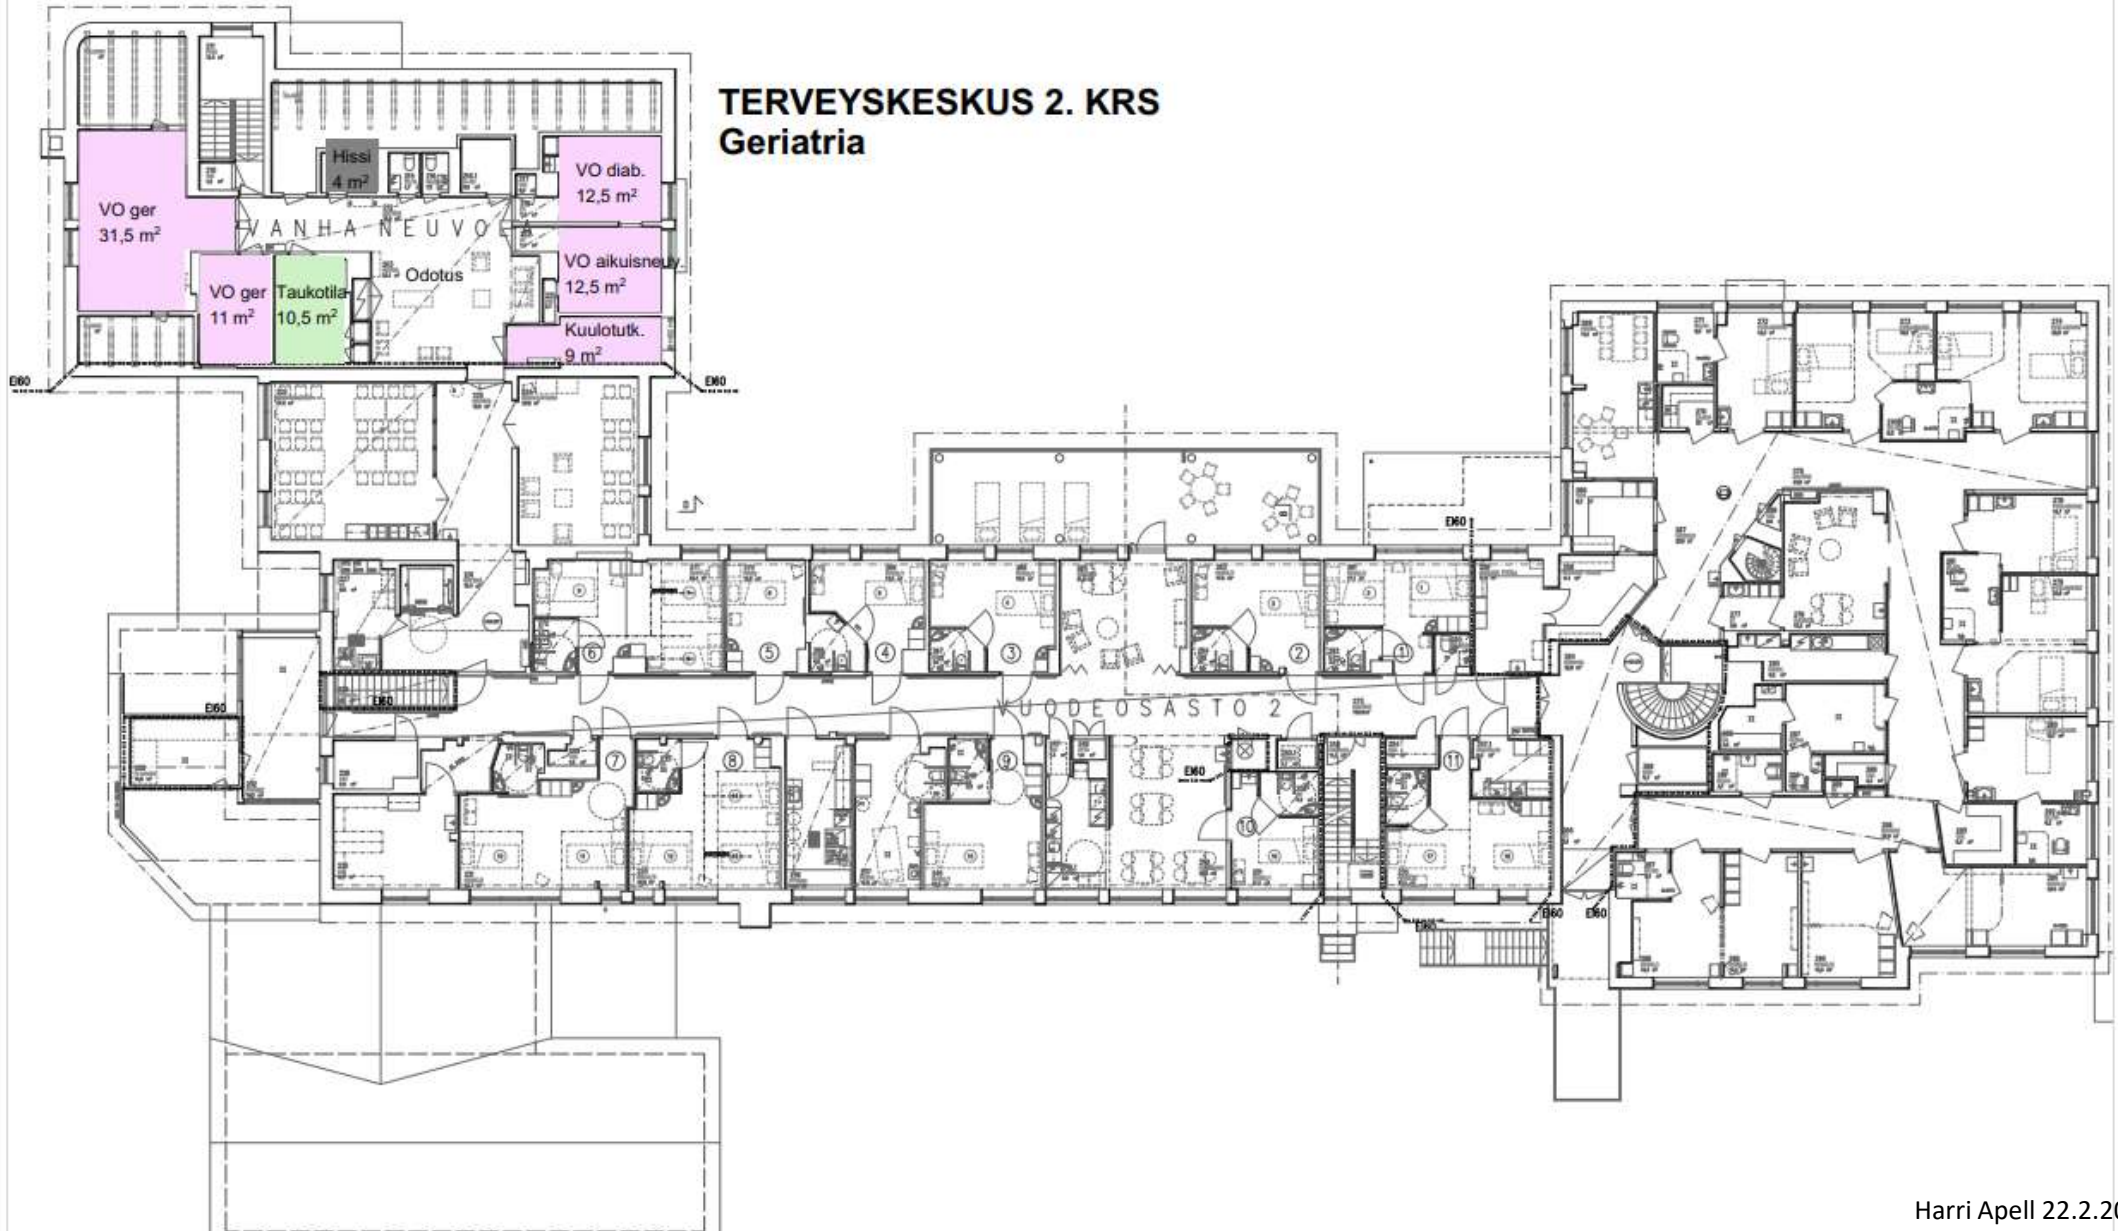


Geriatian poliklinikka

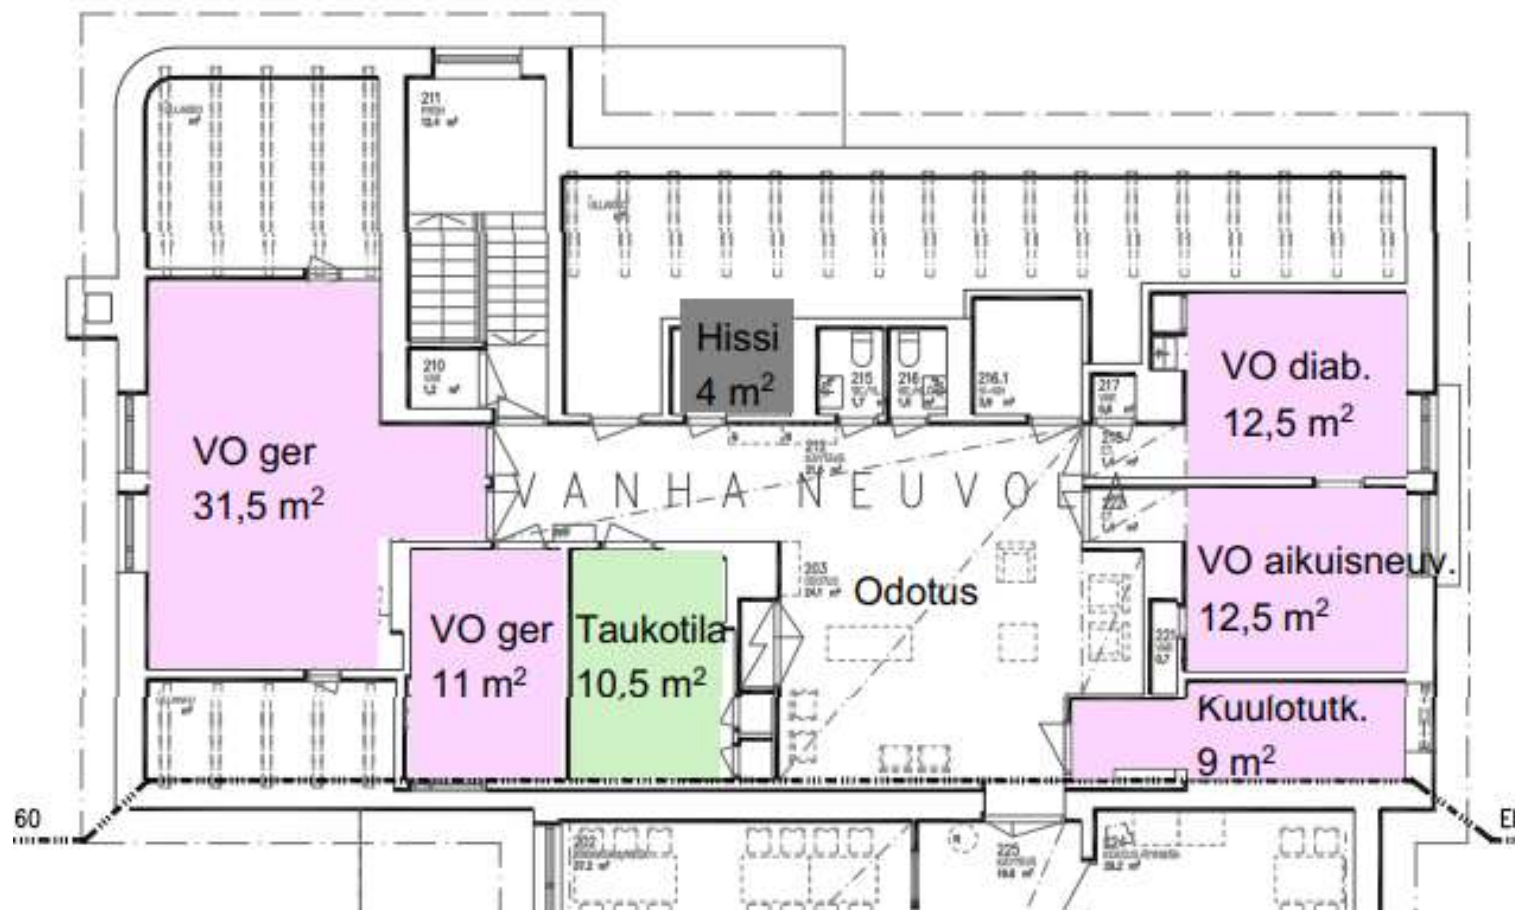


Perhekeskus

Puukoulun 1 krs

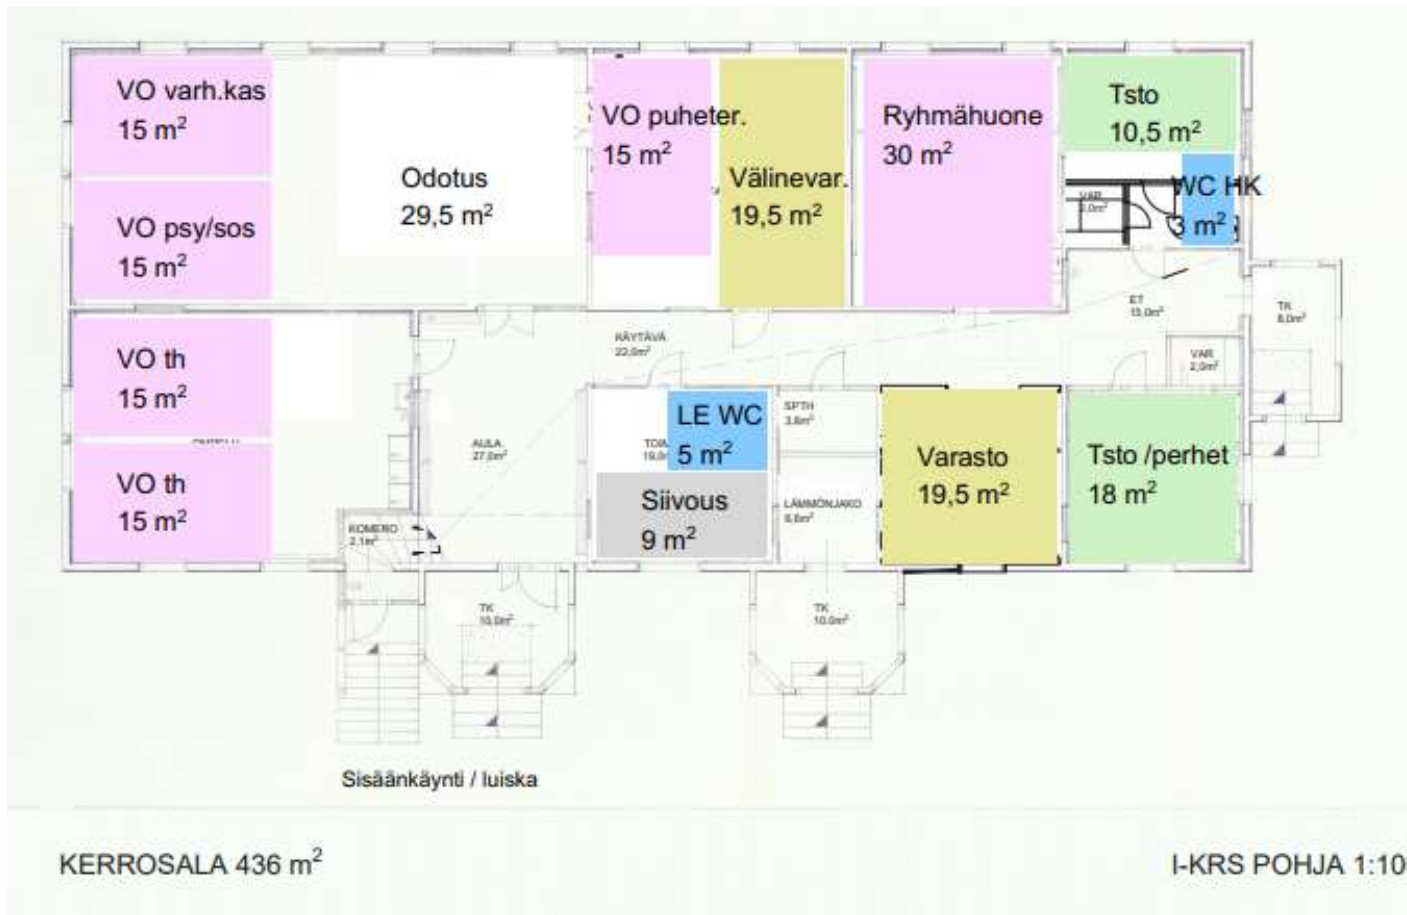

Etäpalvelukeskus

Puukoulun 2 krs

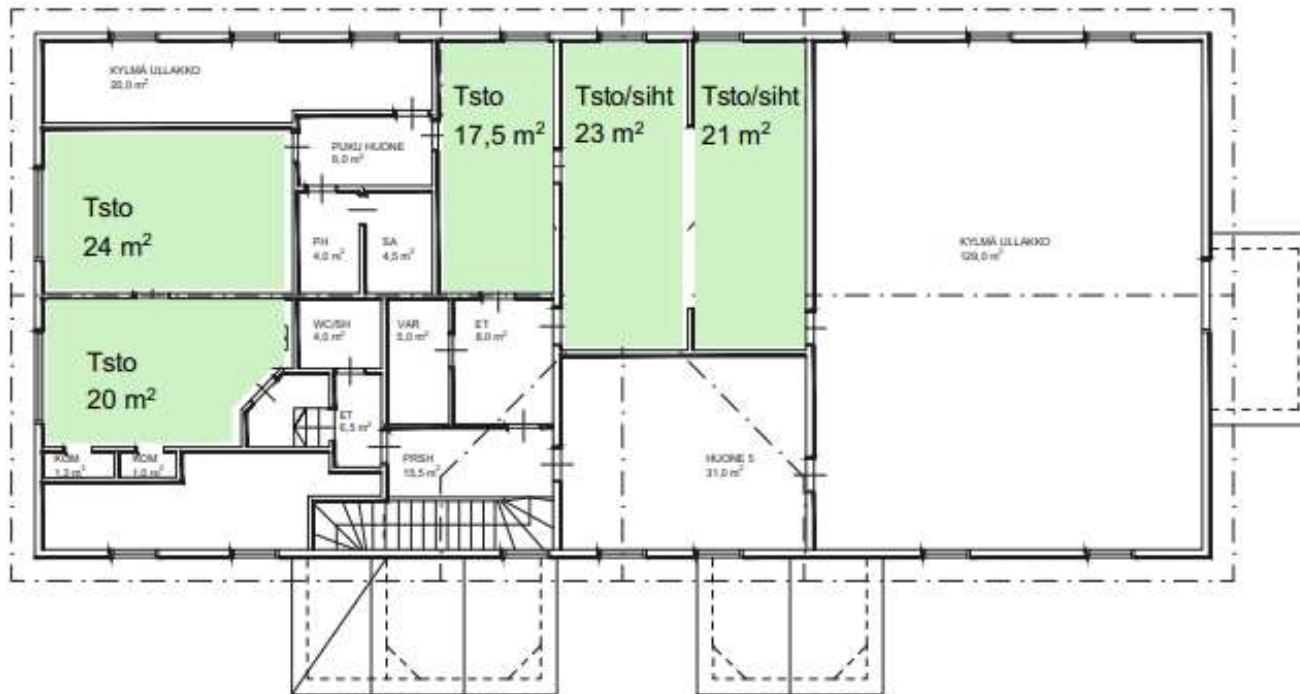


KERROSALA 227 m²

II-KRS POHJA 1:100

Harri Apell 22.2.2021


Mielenterveys – ja päihdeyksikkö

Kivikoulu 1 krs

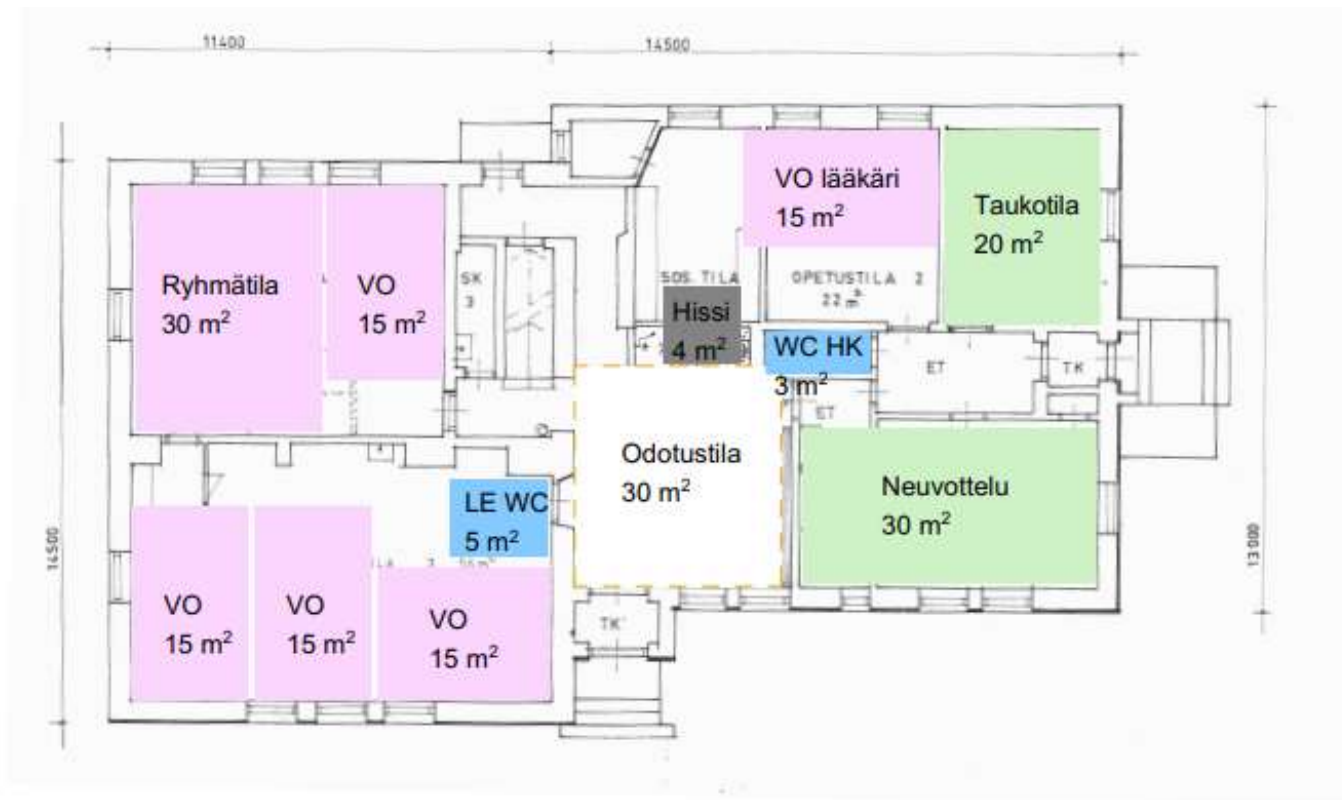


Sosiaalitoimisto

Kivikoulu 2 krs

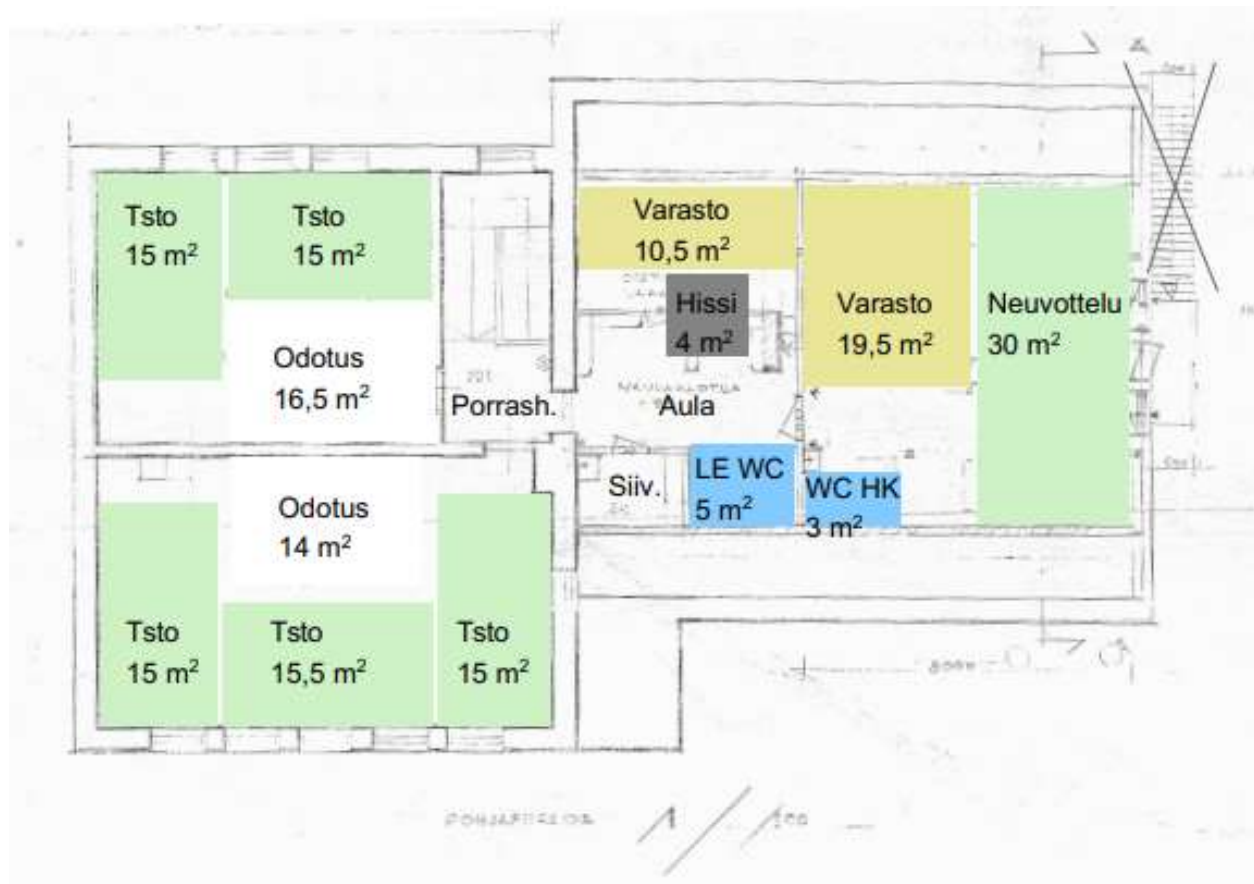

Aputilat

Kivikoulu kellari

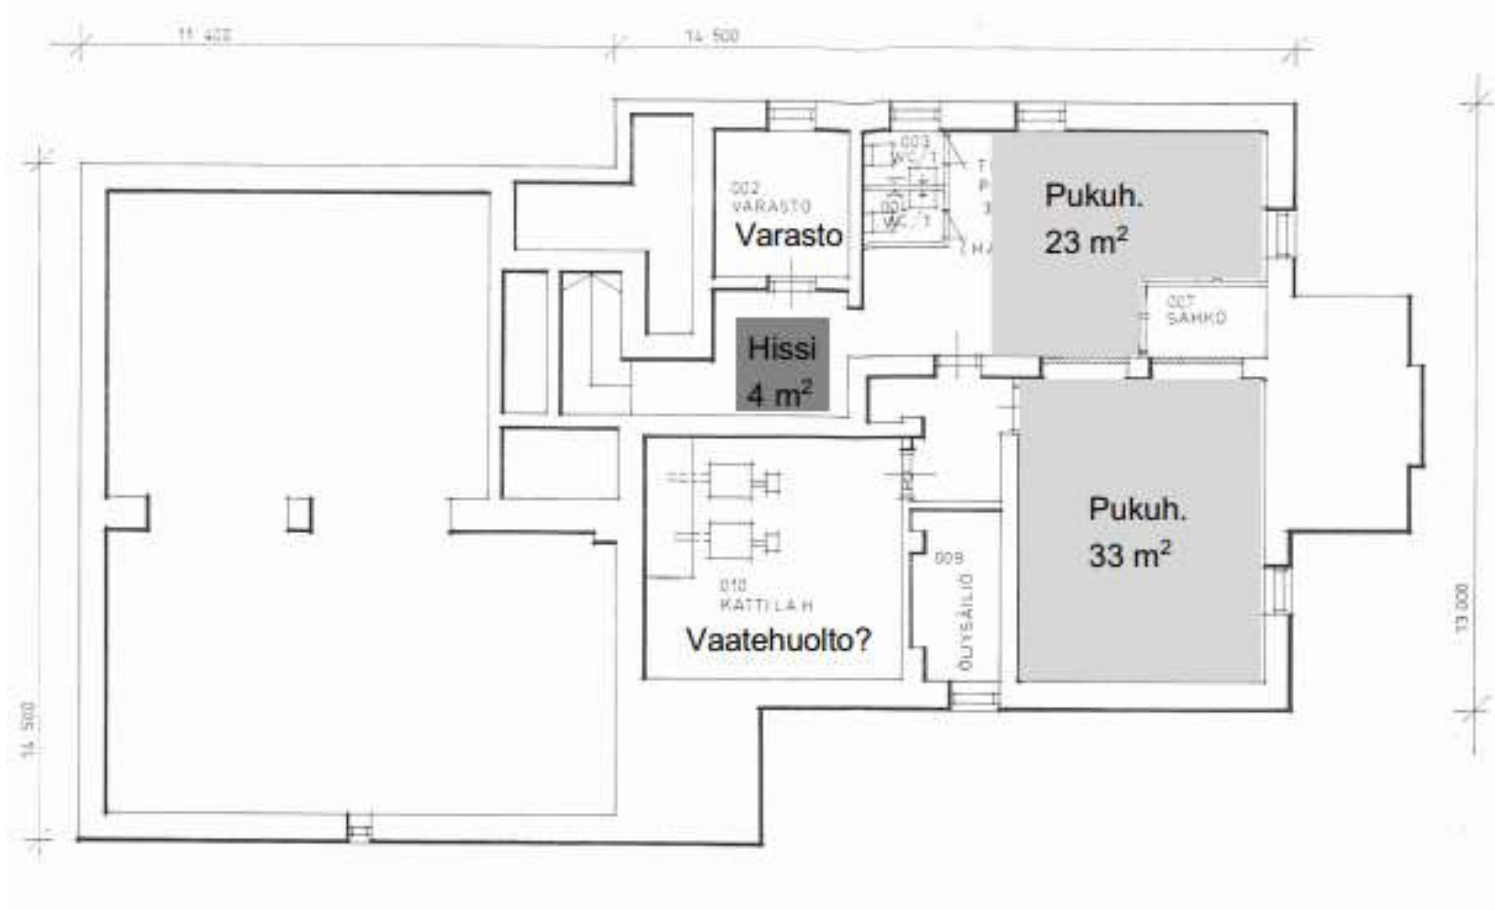

INVESTOINTISUUNNITELMA



Linjauspäätös

TK Vanha neuvola -> Fysioterapia & Geripoli & kellari

Puukoulu -> Perhekeskus 1 krs ja digipalvelut 2 krs

Kivikoulu -> Sosiaalipalvelut, mtt

Budjettieurot eivät perustu rakentamisen kustannuksiin, vaan pelkästään pinta-alamitoitukseen. Arvio on tehty päätöksenteon tueksi linjauspäätöstä varten. Tavoitehinta-arvio on käytettävissä 11/2021.

Aluerakentaminen

Muita liittyviä asioita

- Kotihoidon palvelukeskus siirtyisi vanhalle päiväkodille
- Mihin sijoittuu harraste- ja nuorisotoiminnat?
- Vanha sosiaalitoimisto vapaana
- Puolet vanhasta päiväkodista vapaana.